

ESTUDIO PREVIO CASA COMETA 2

DIRECCIÓN:

PROMOTOR:

PLANO:


Emplazamiento
Planta baja

ESCALA: 1/200


Nº PLANO: 1

FECHA: Febrero 2018

ARQUITECTO: nº 07404 COACV

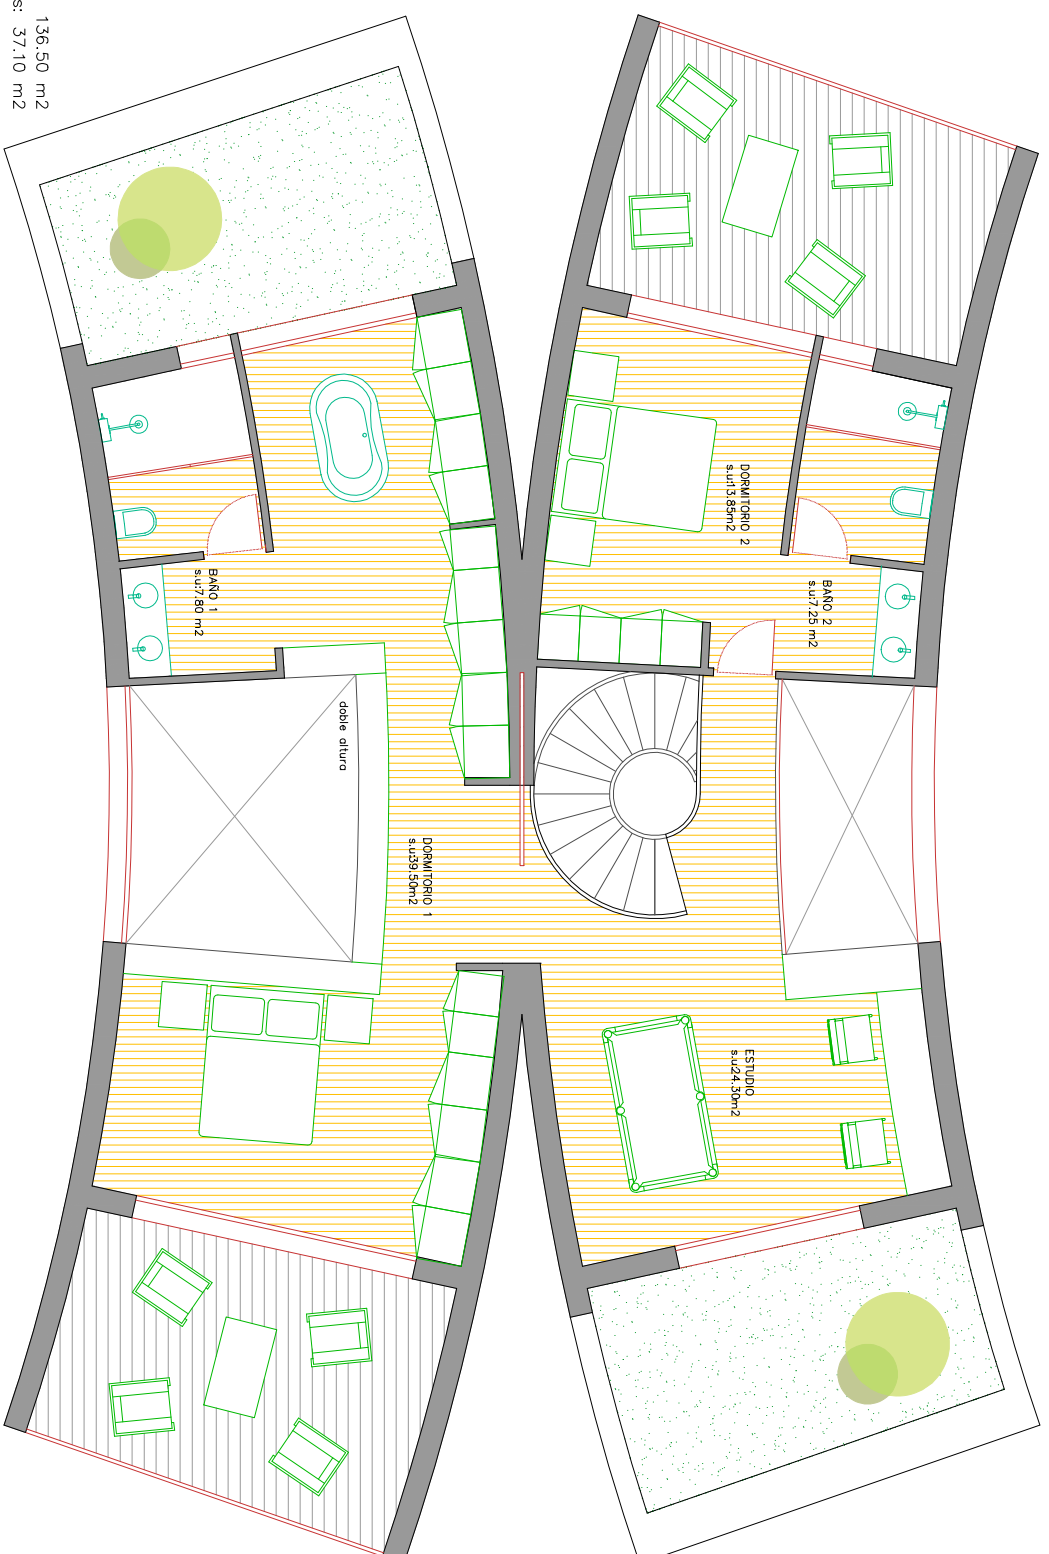

PLANTA PRIMERA Sup. Construida: 136,50 m²
Terrazas cubiertas: 37,10 m²

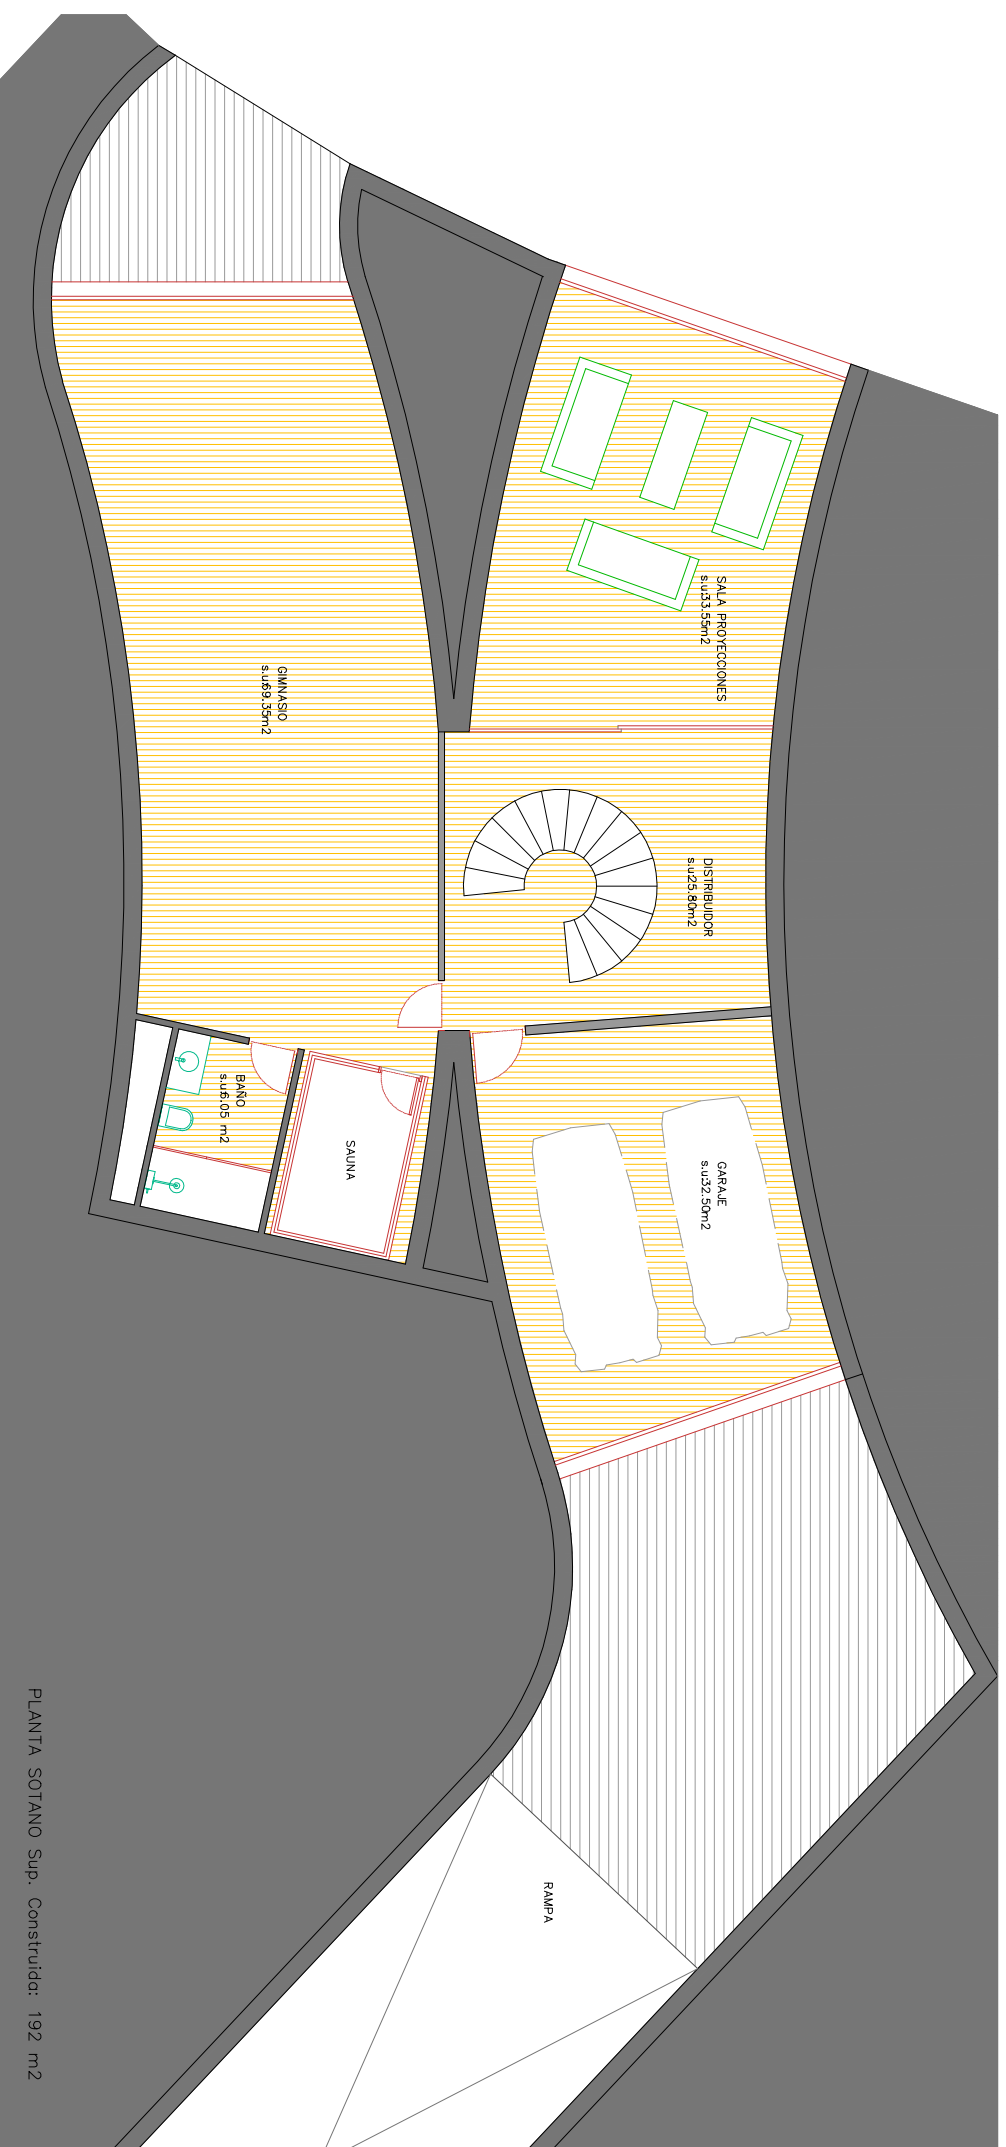

PLANTA SOTANO Sup. Construida: 192 m²

ESTUDIO PREVIO CASA COMETA 2

DIRECCIÓN:

PROMOTOR:

PLANO:

Distribución y superficies
Planta primera y sótano

ESCALA: 1/100

Nº PLANO: 3

FECHA: Febrero 2018

ARQUITECTO: nº 07404 COACV